


Grundriss Erdgeschoss

Hauptgebäude

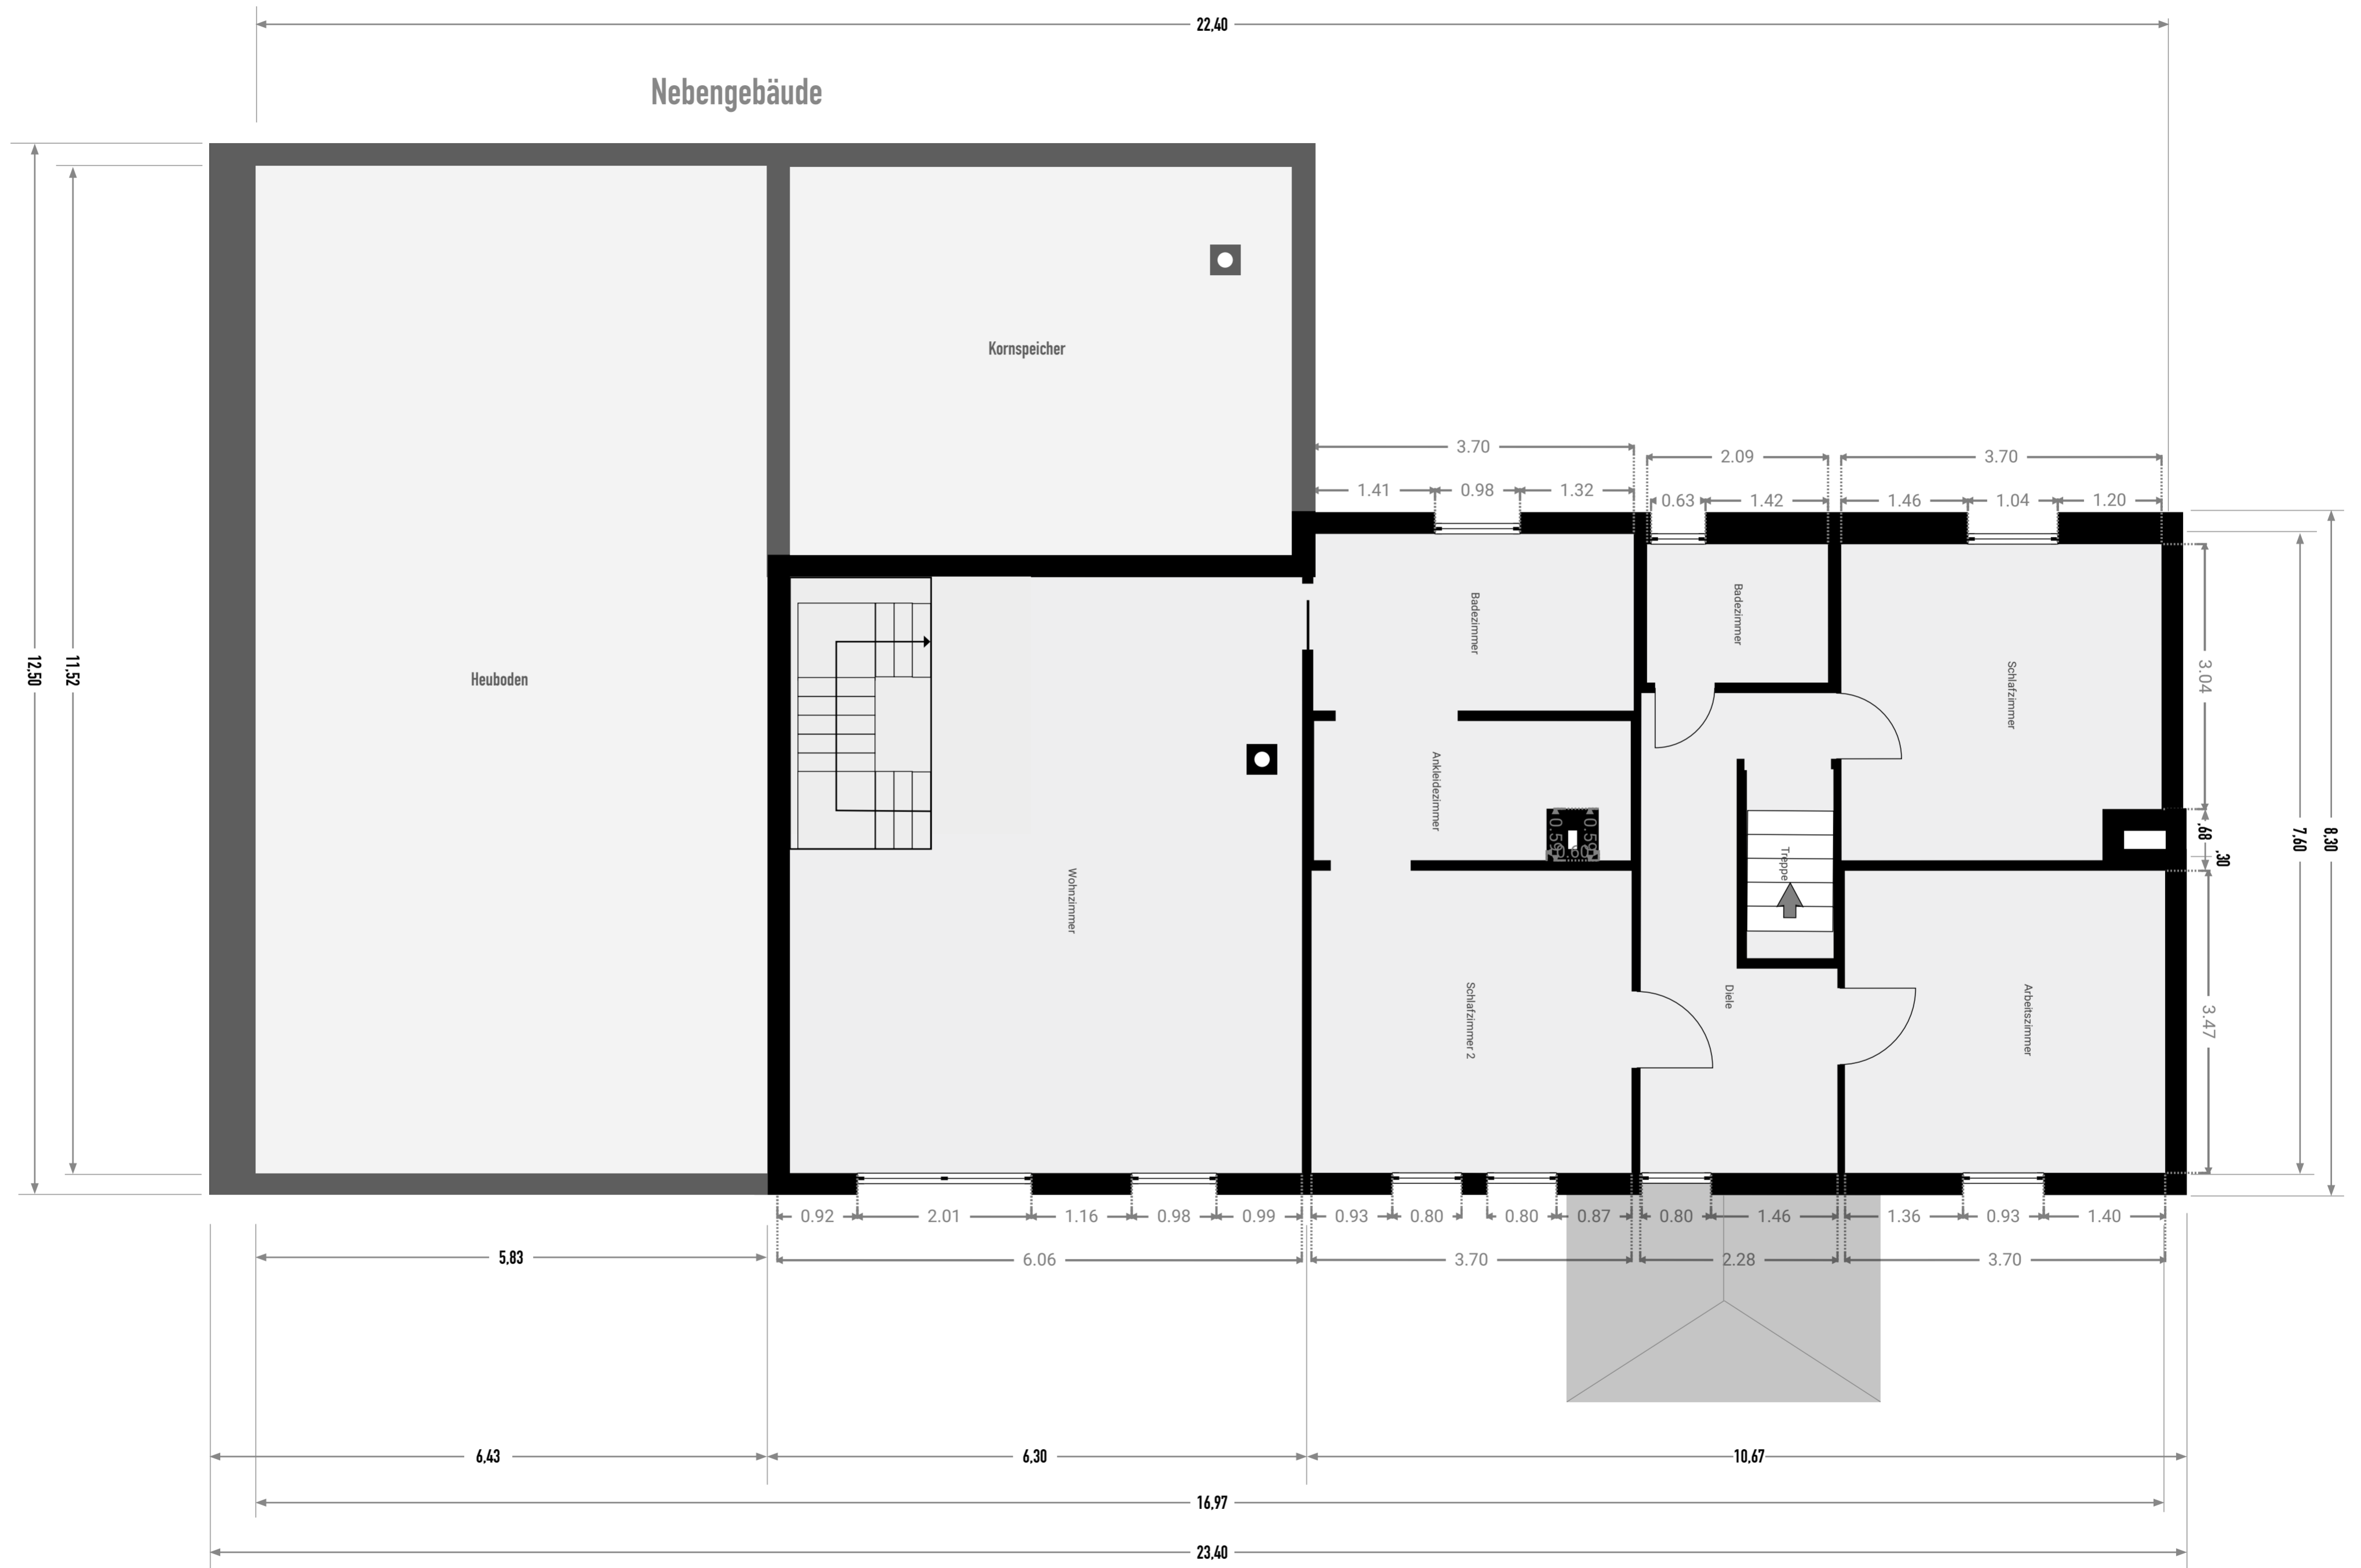


Grundriss 1. Obergeschoss

Hauptgebäude

M = 1 : 50
 Alle Masse sind bauseits zu prüfen.

Wohnhaus · Vor den Weingärten 3 · 37194 Bodenfelde-Wahmbeck

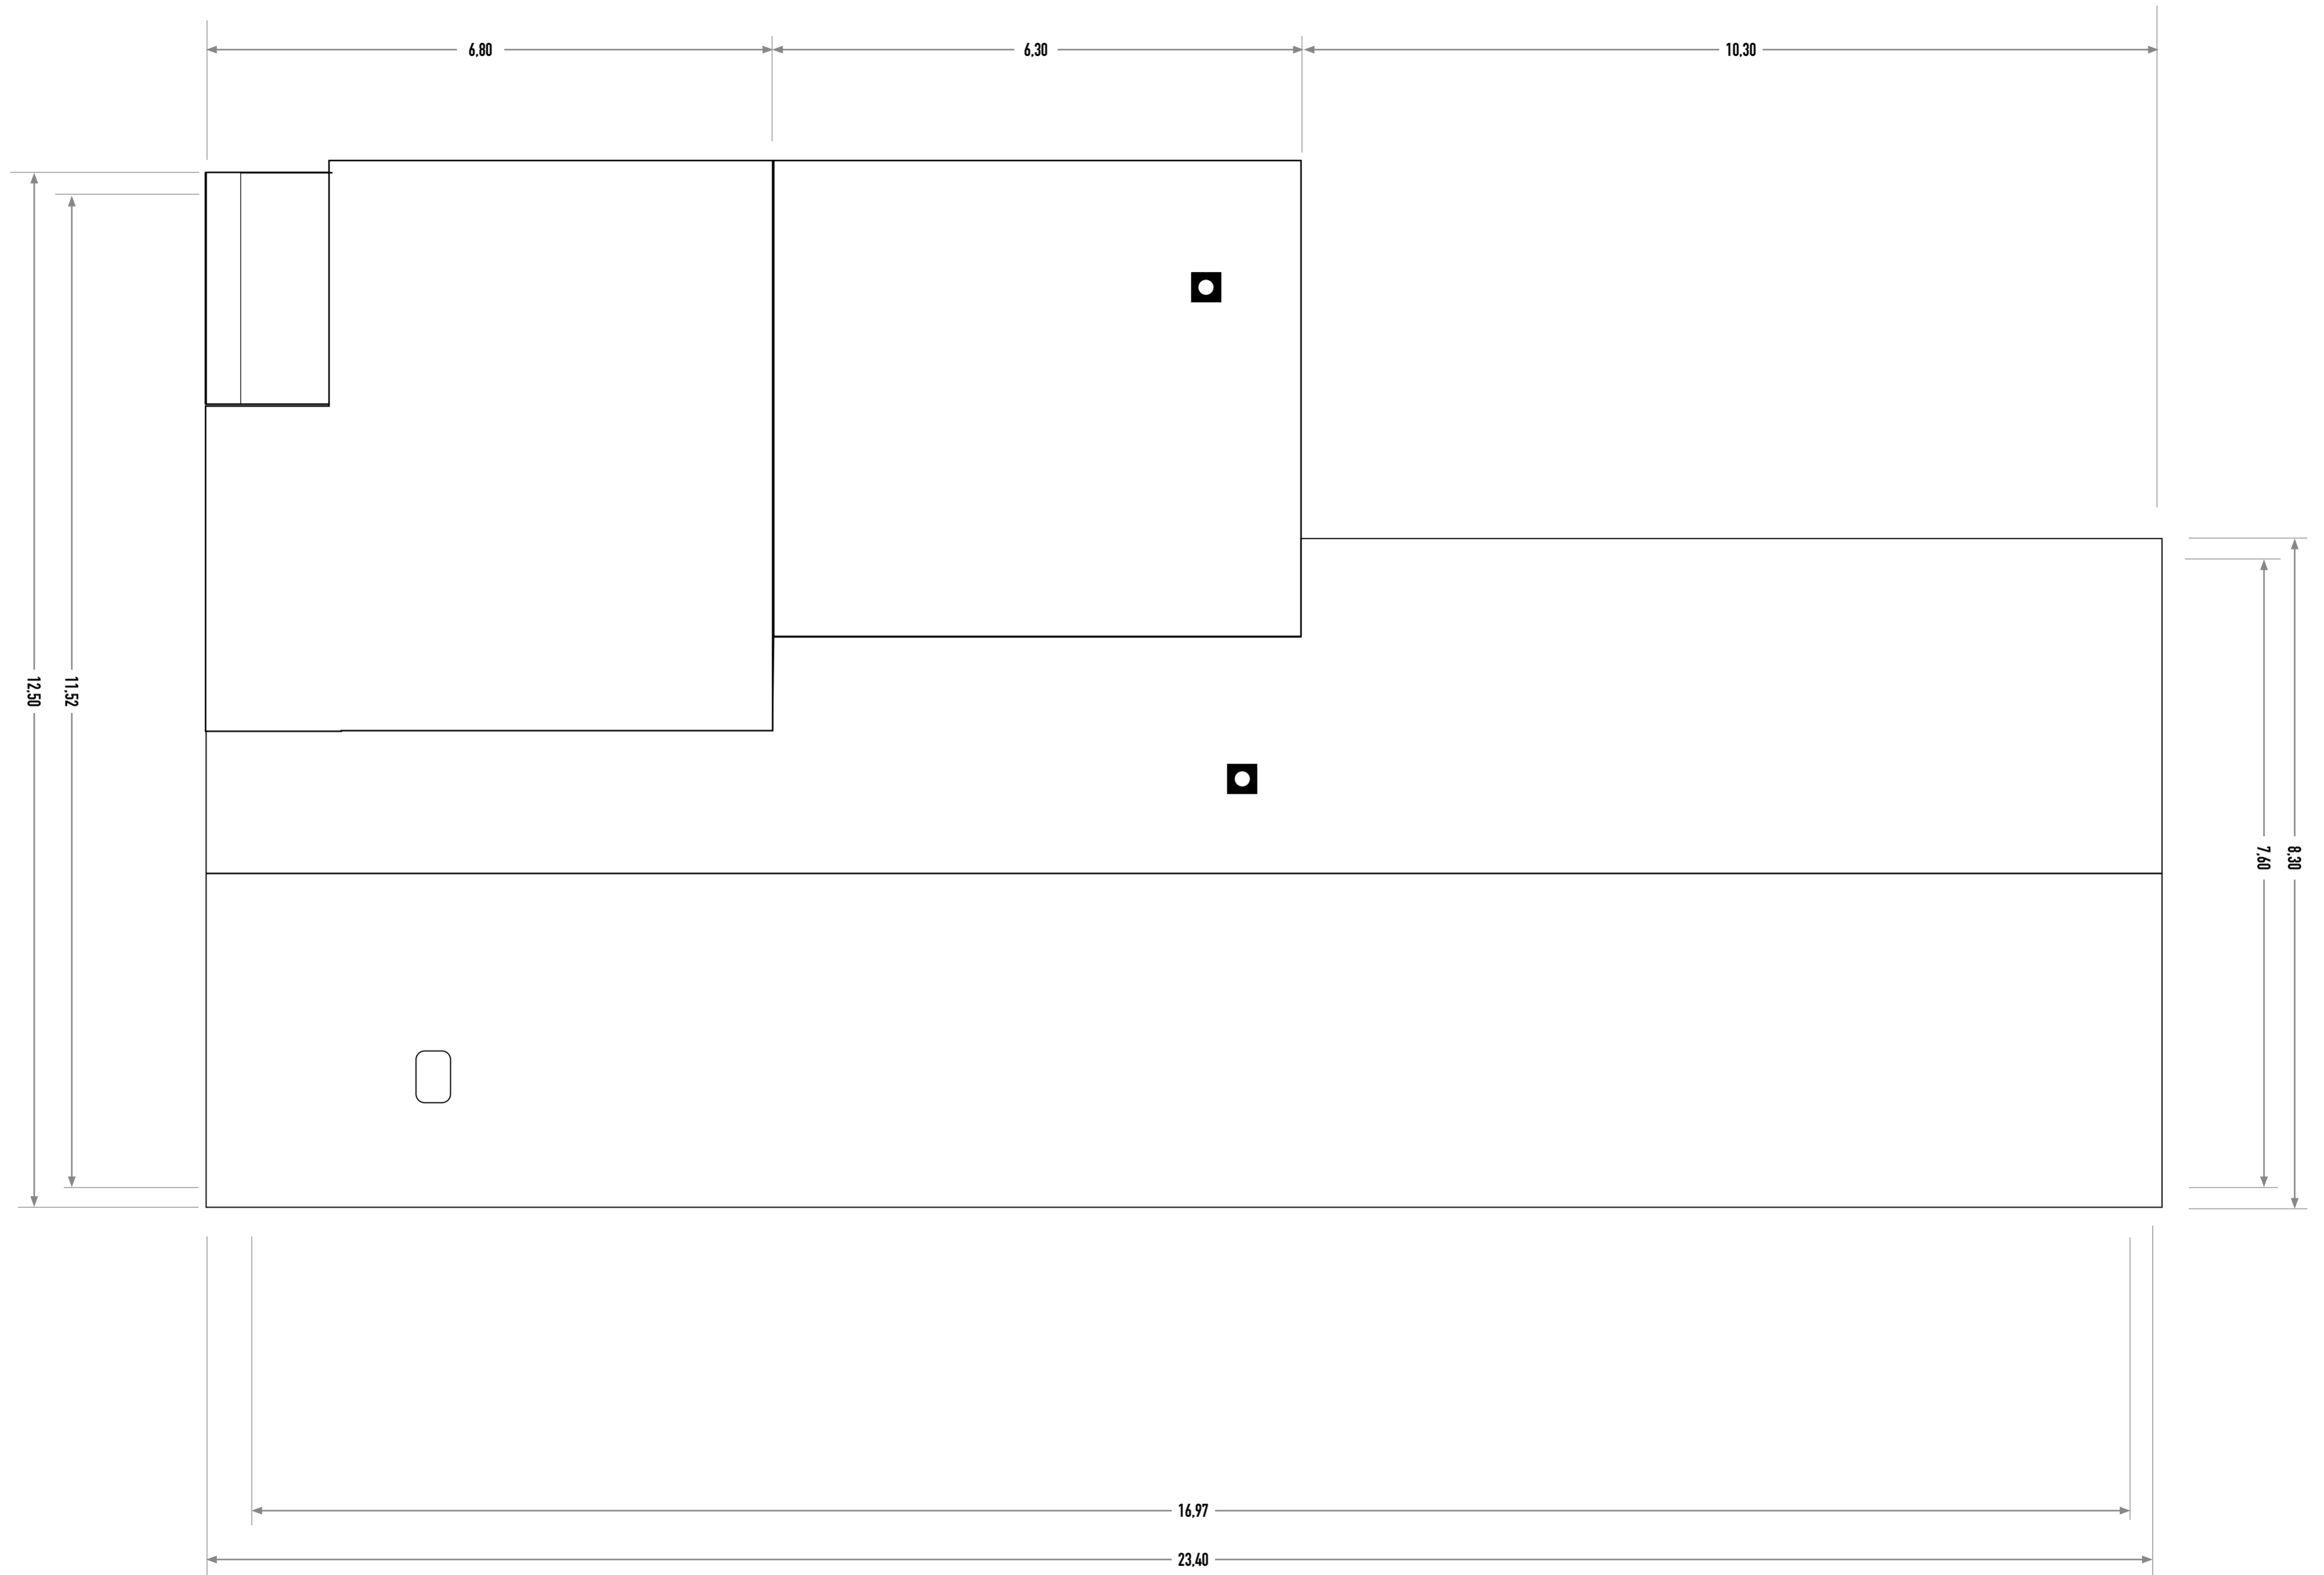

Dachaufsicht

M = 1 : 50
Alle Masse sind bauseits zu prüfen.



Ansicht von Süden